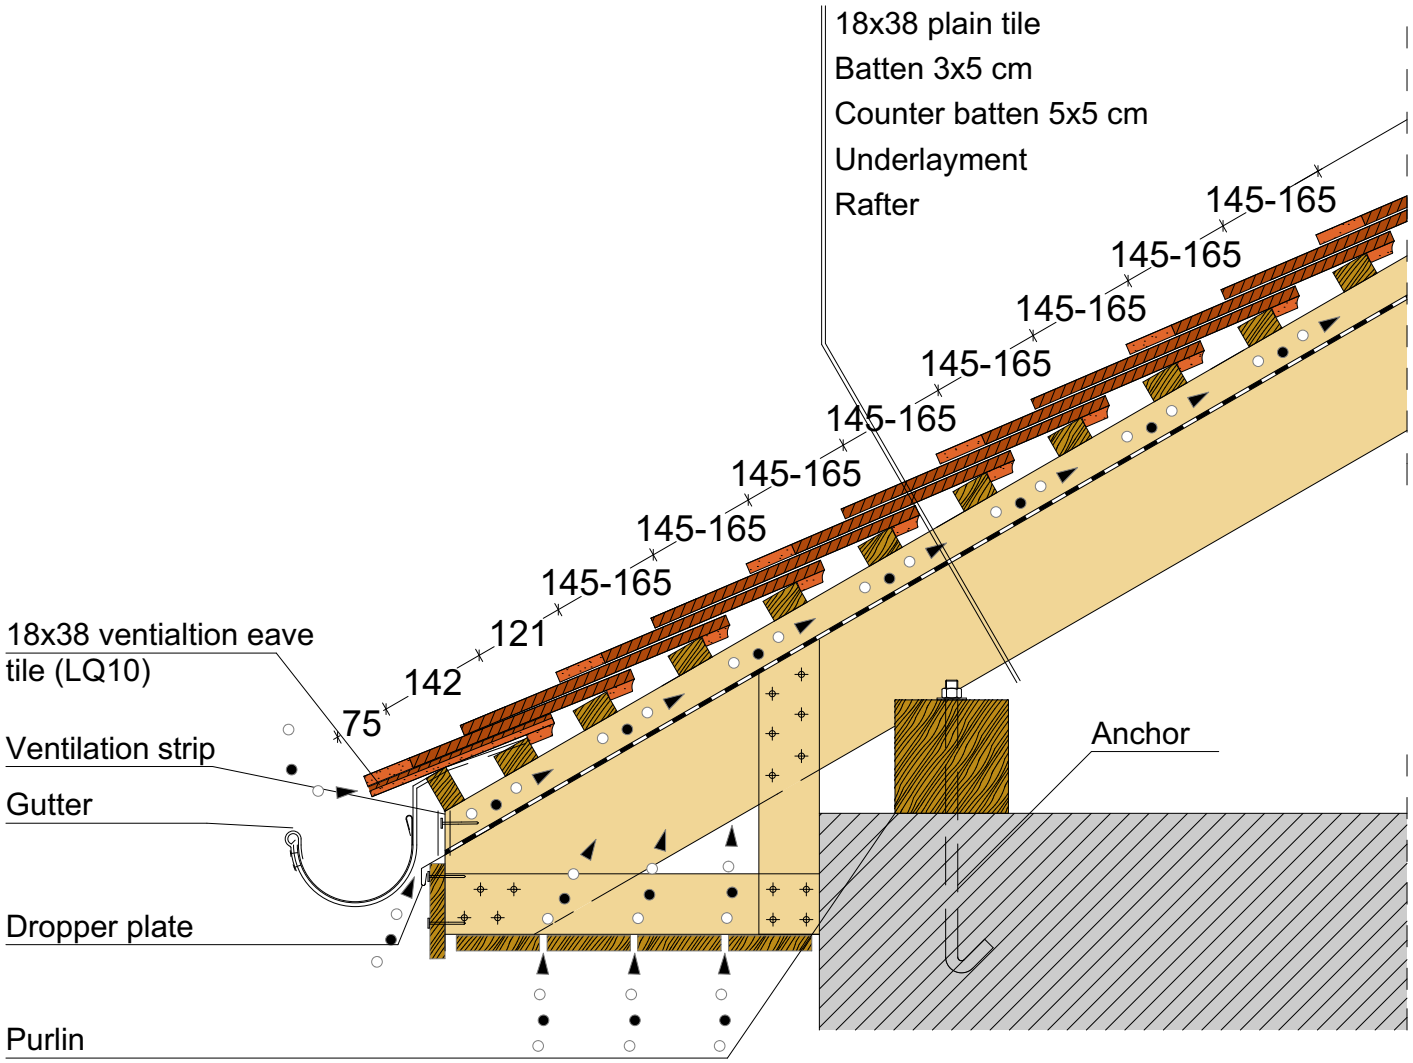
18x38 plain tile
Batten 3x5 cm
Counter batten 5x5 cm
Underlayment
Rafter
145-165
145-165
145-165
145-165
145-165
145-165
145-165
145-165
121
142
75
18x38 ventialtion eave
tile (LQ10)
Ventilation strip
Gutter
Dropper plate
Purlin
Anchor