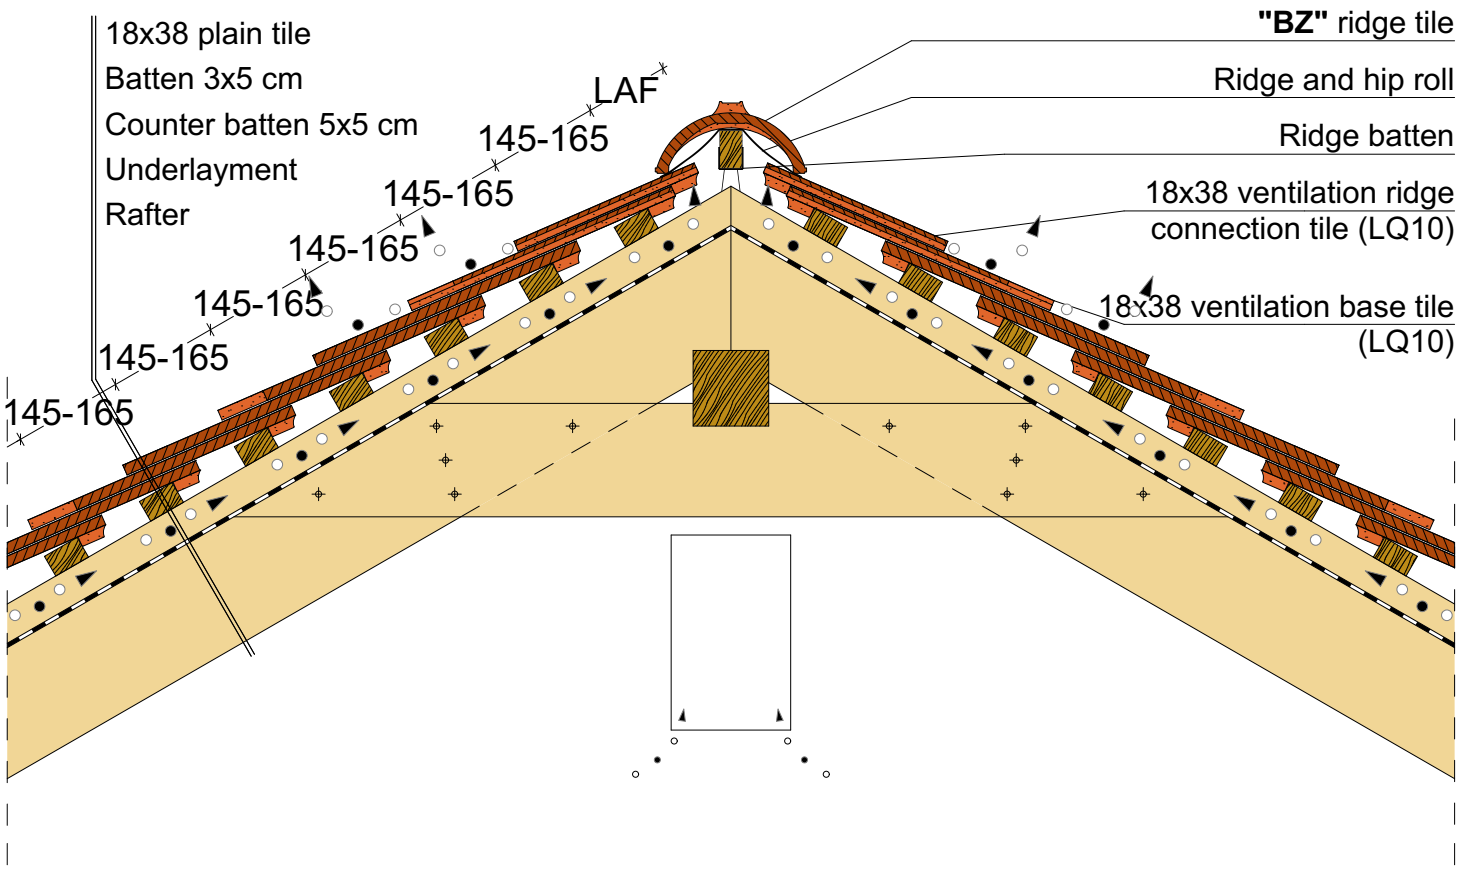
18x38 plain tile
Batten 3x5 cm
Counter batten 5x5 cm
Underlayment
Rafter
LAF
145-165
145-165
145-165
145-165
145-165
145-165
"BZ" ridge tile
Ridge and hip roll
Ridge batten
18x38 ventilation ridge connection tile (LQ10)
18x38 ventilation base tile (LQ10)