





SECTION B-B

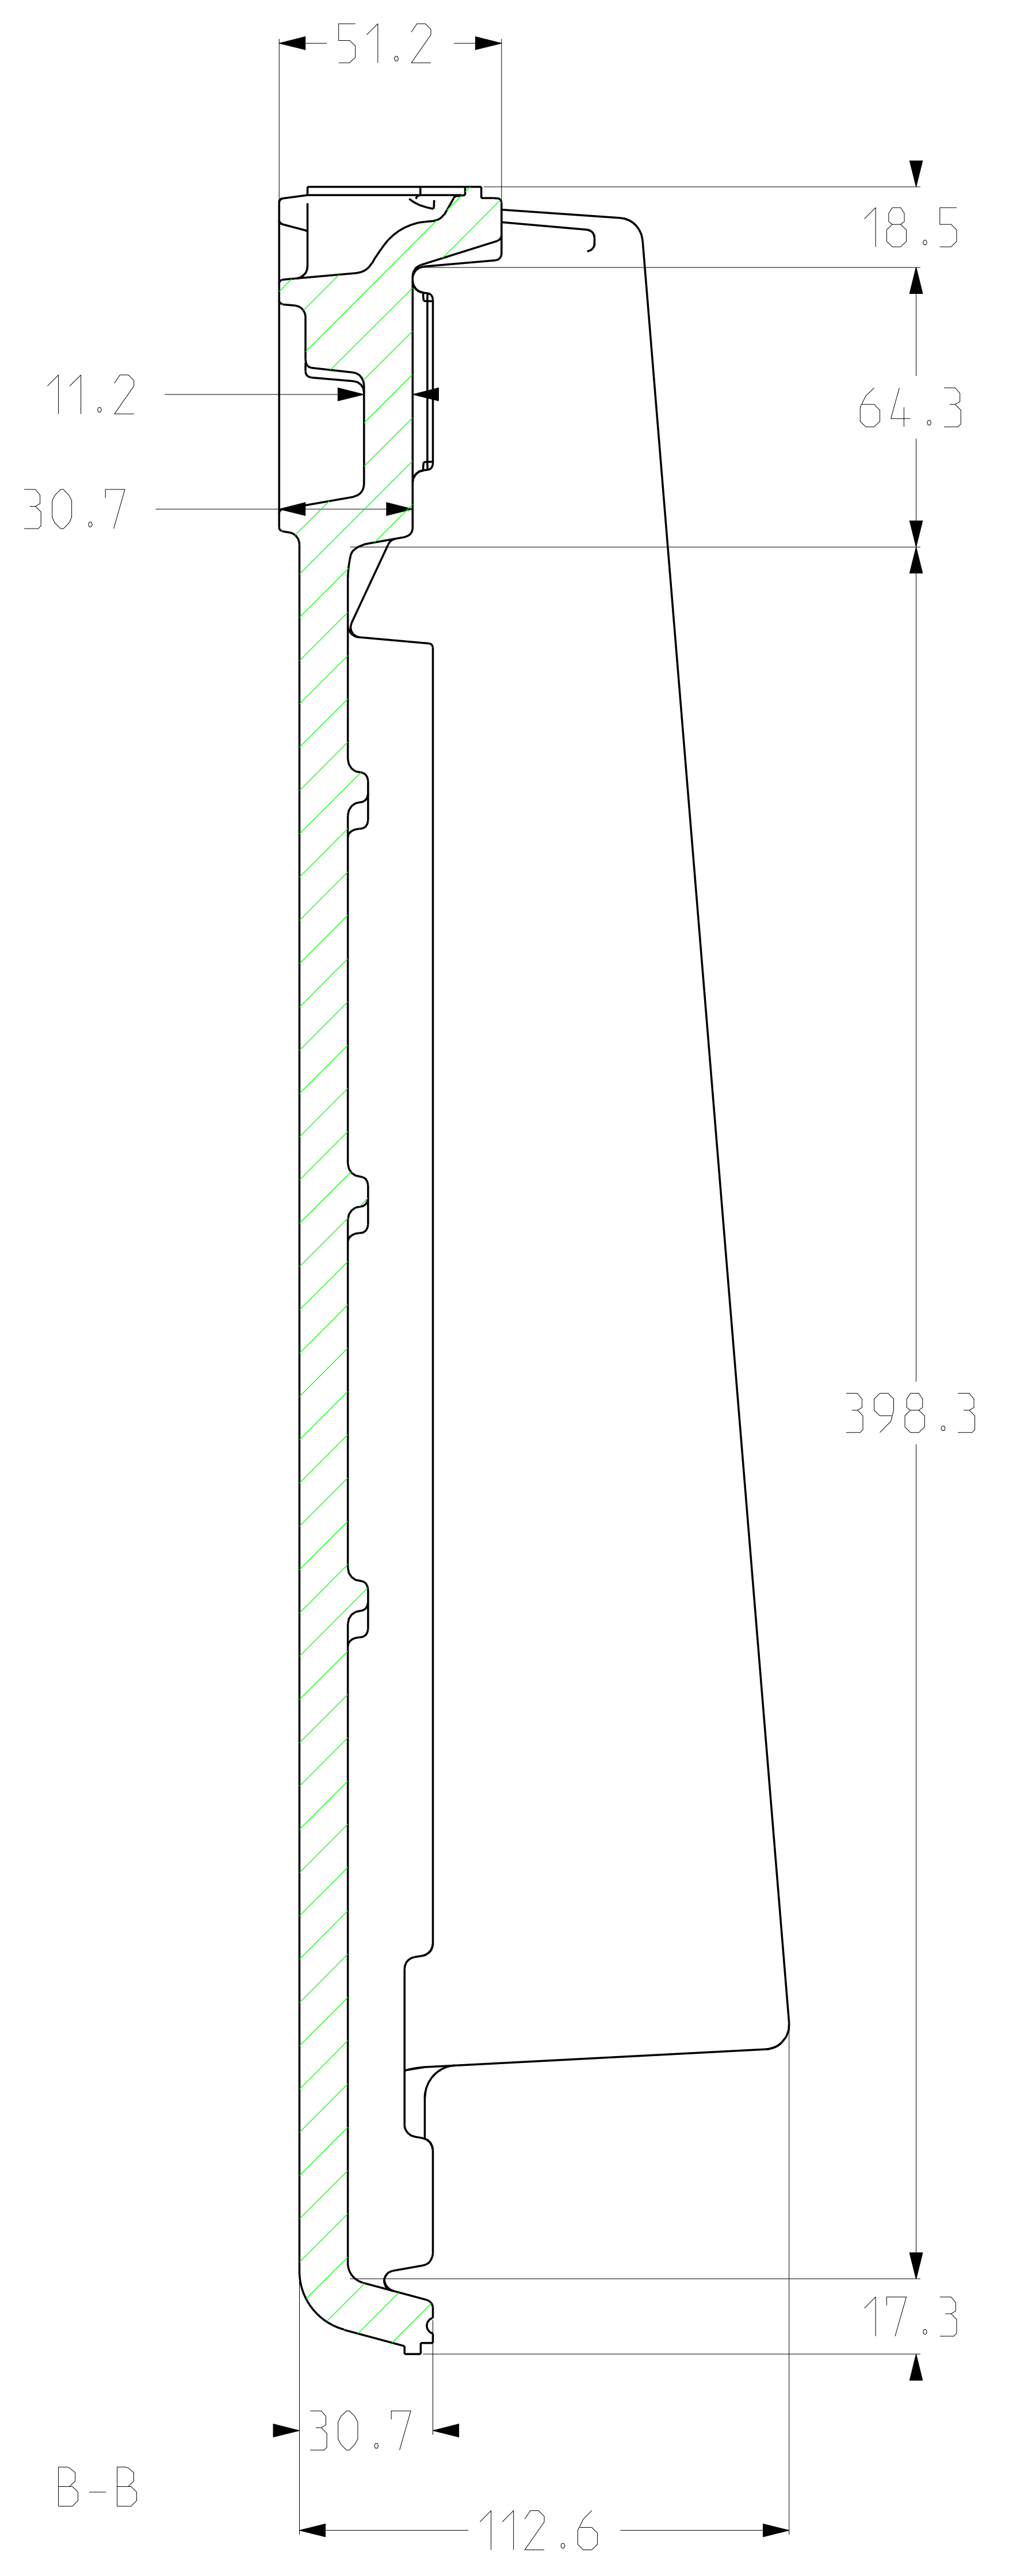

SECTION C-C

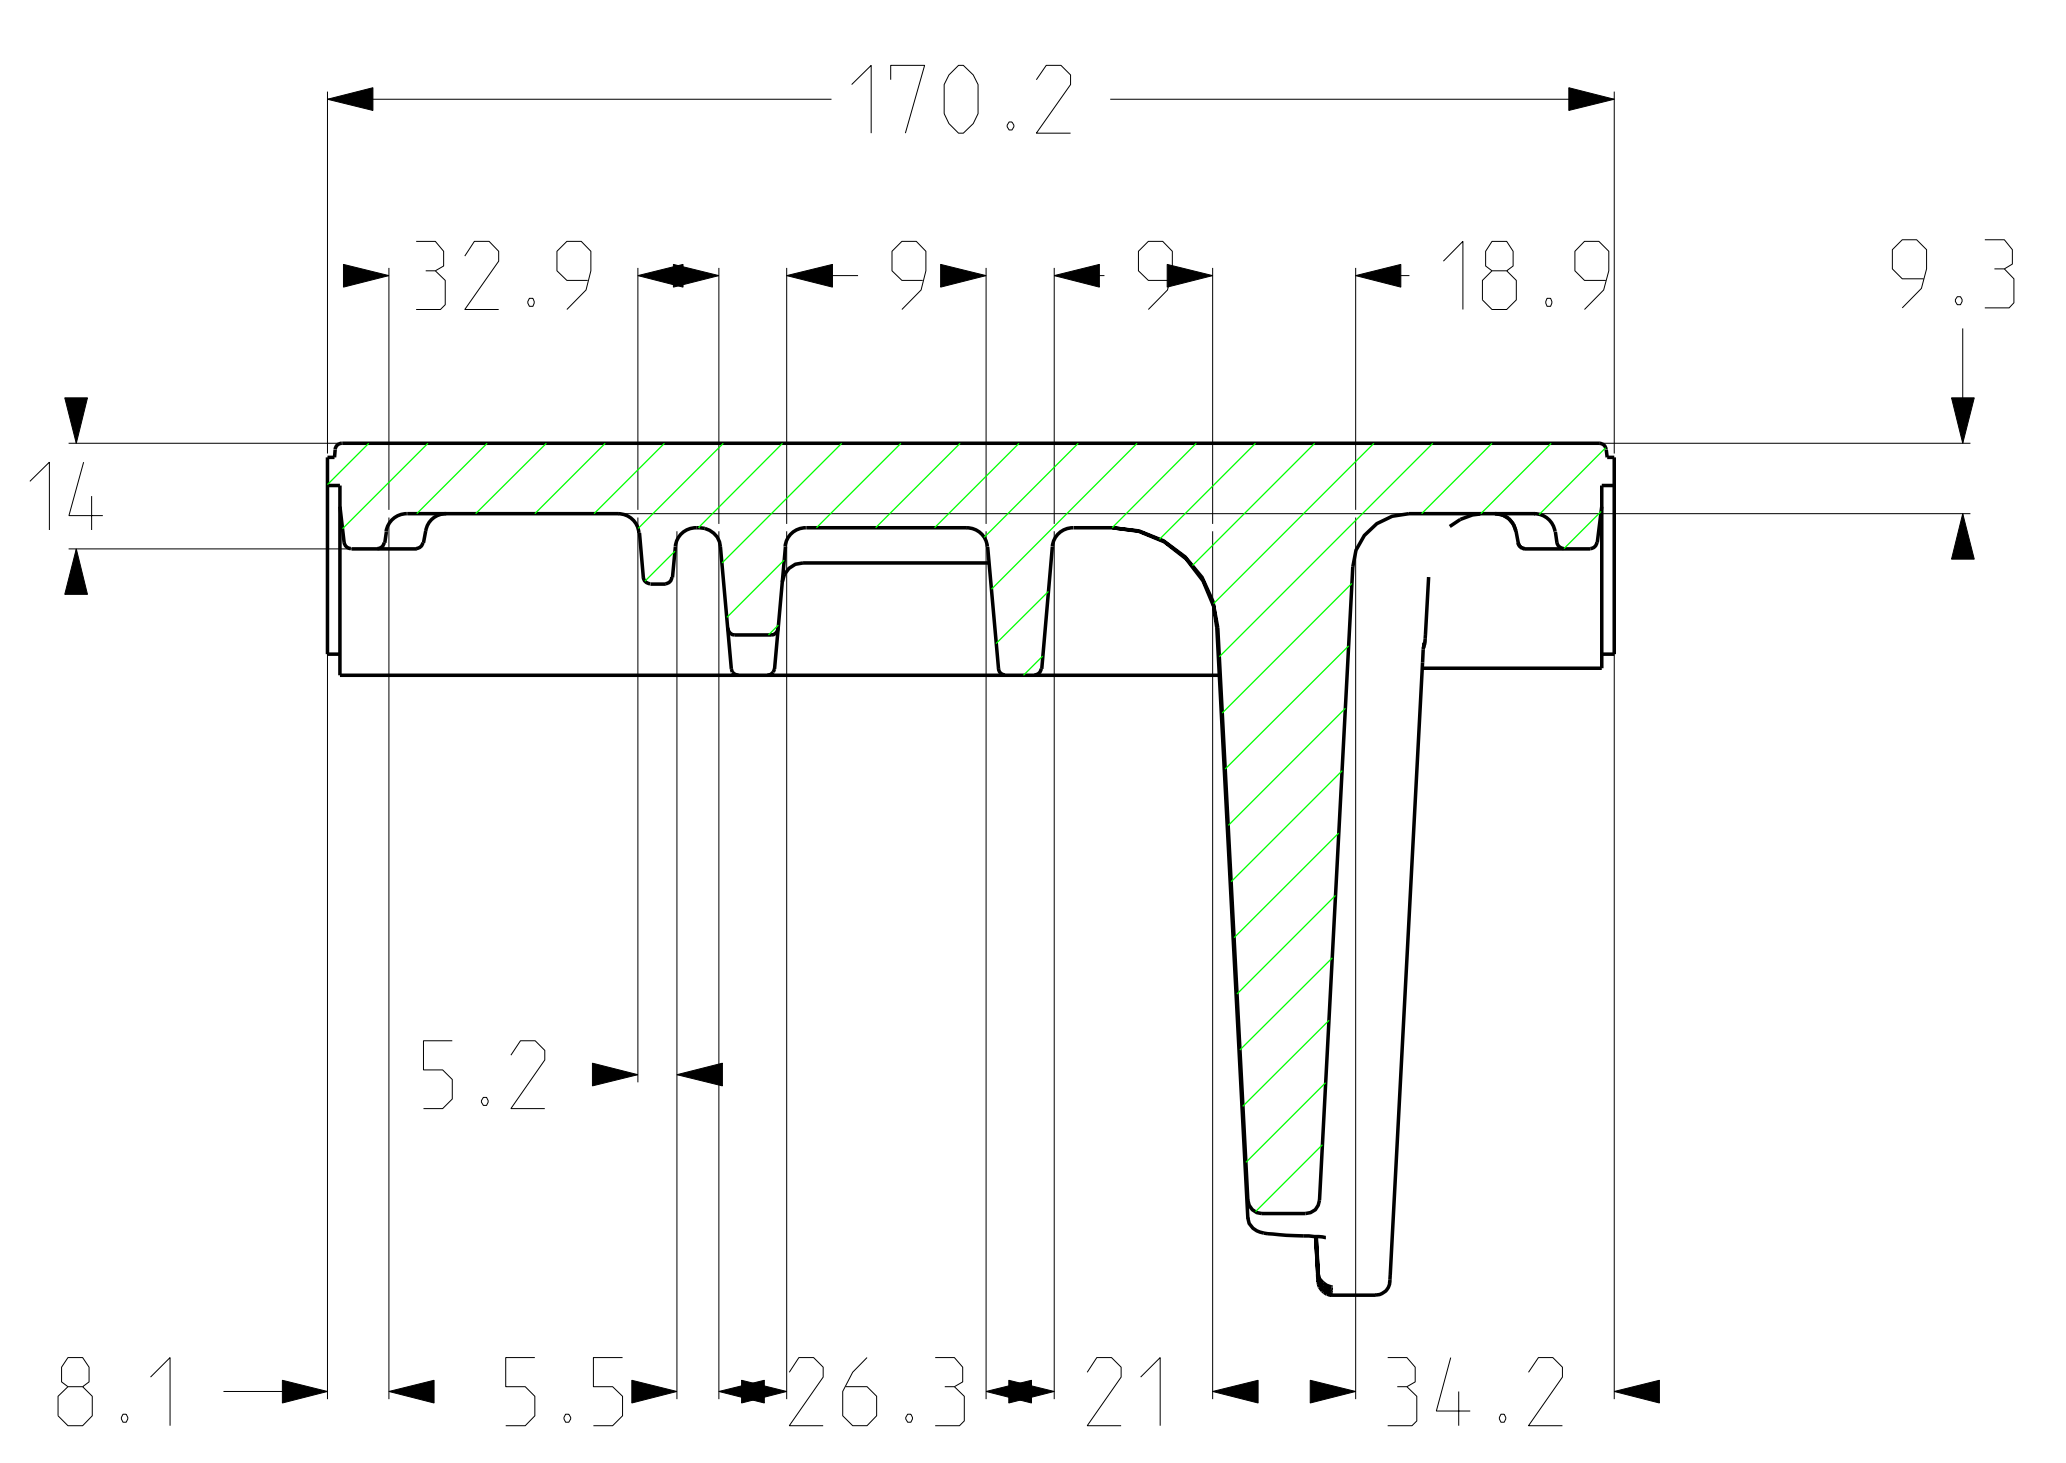

SCALE 0.500

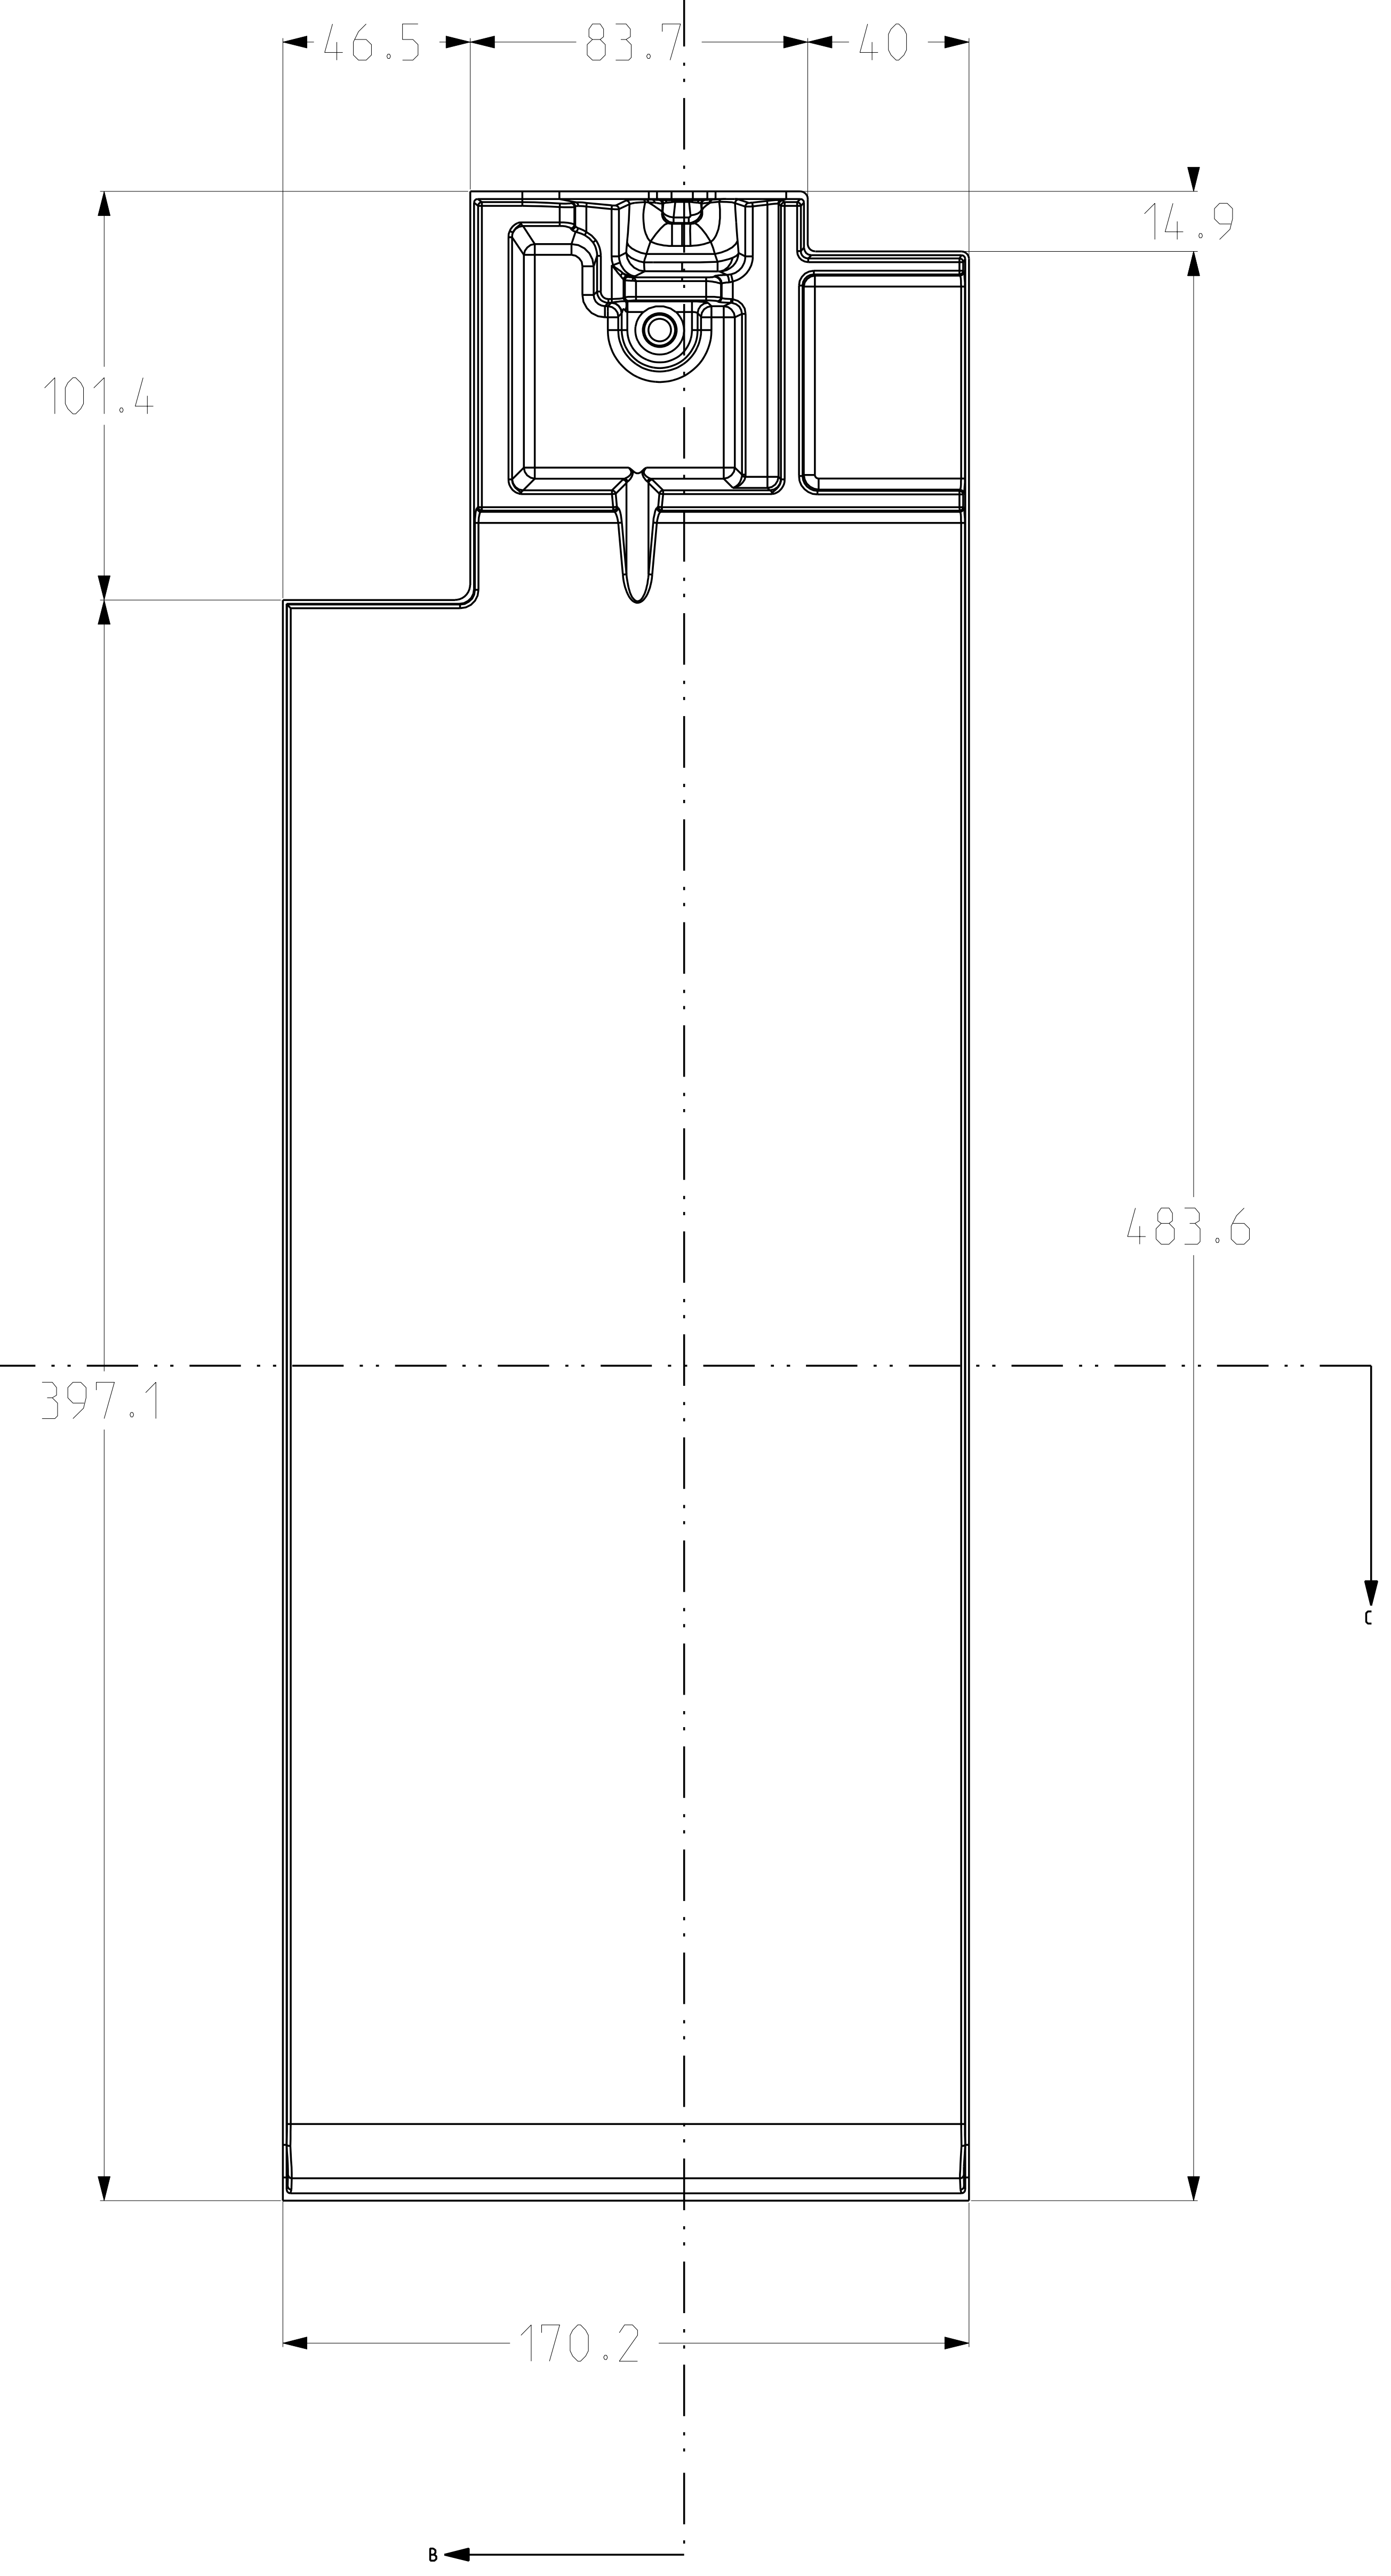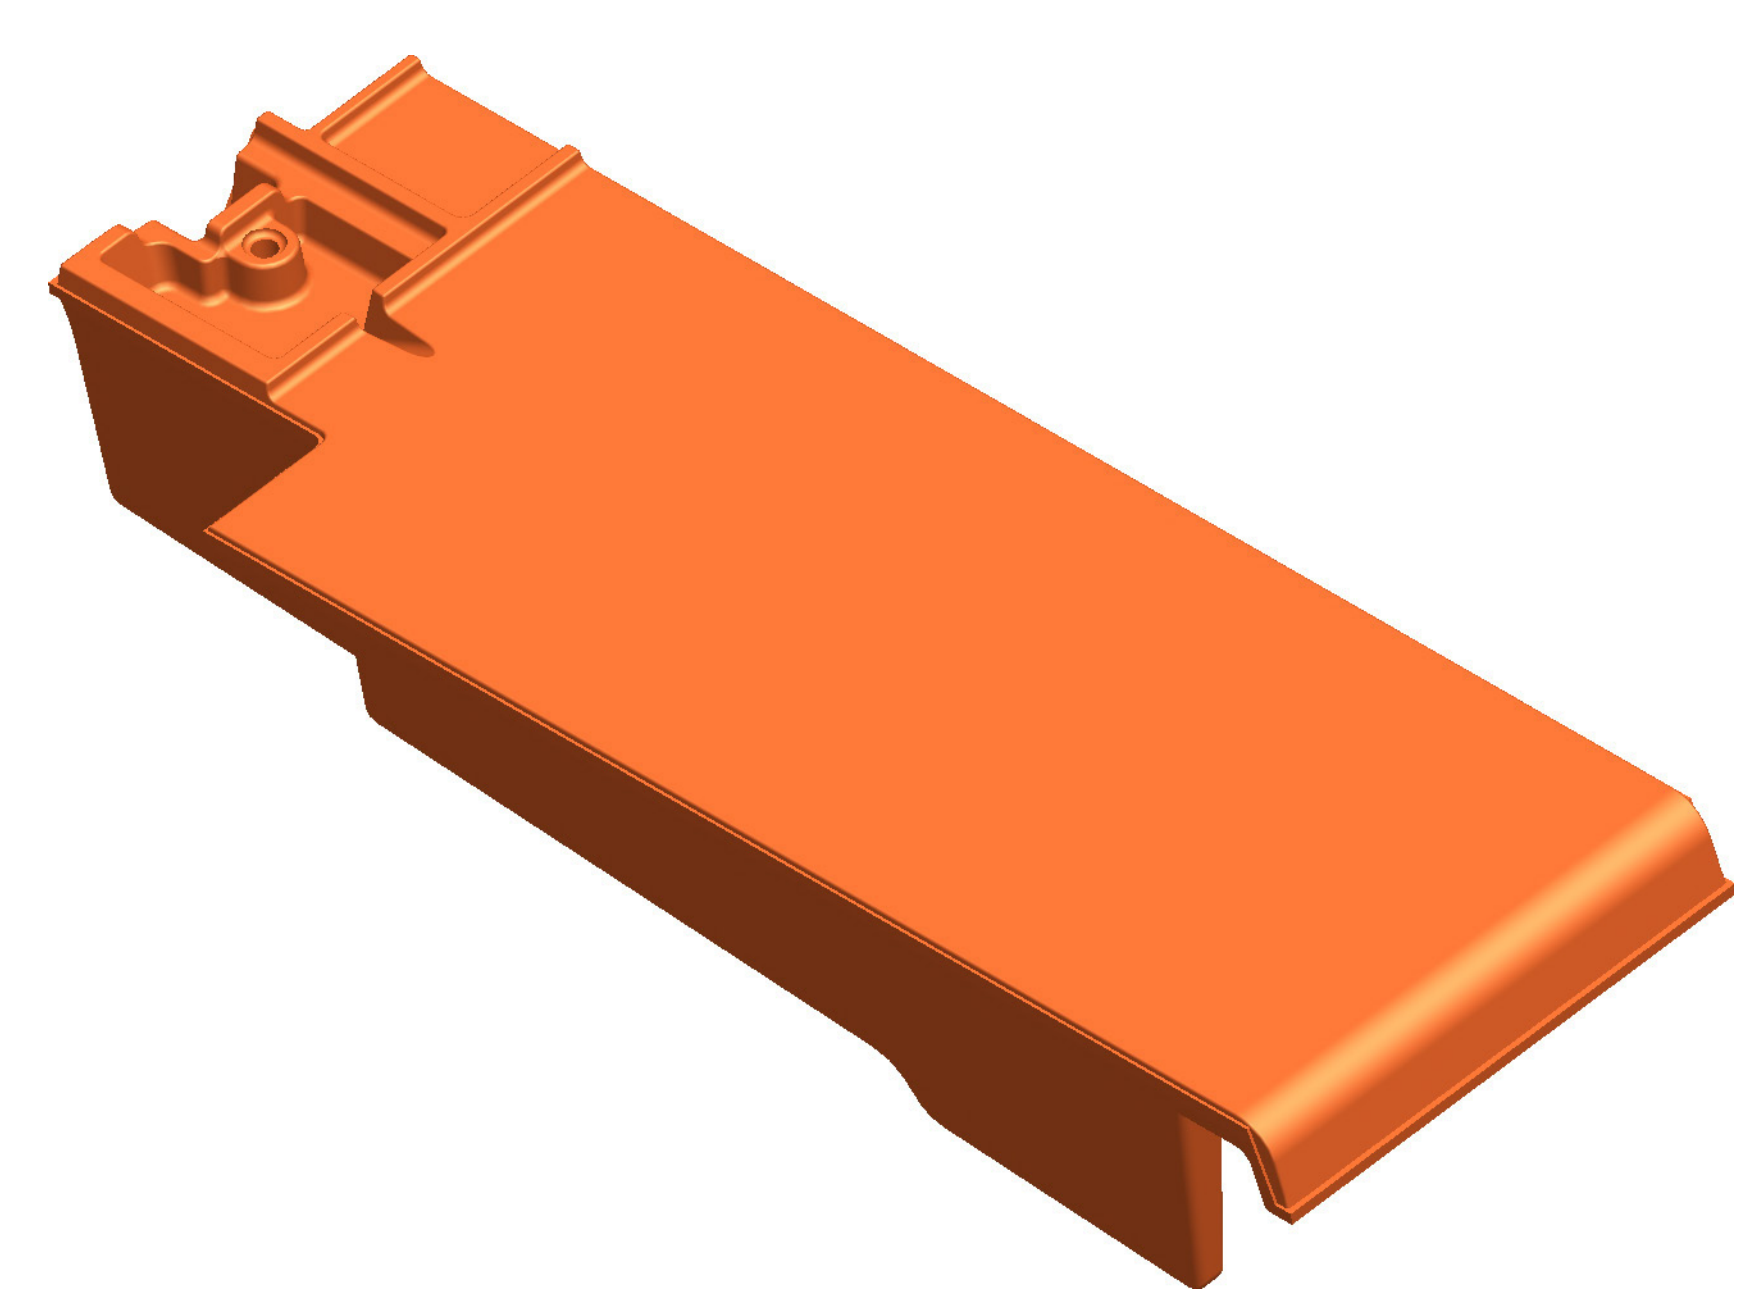

Skala 1:1	
Zmiany zastrzeżone	
Stan na: 12.01.2022	SIMPLA dachówka połówkowa boczna lewa