



Przekrój B-B

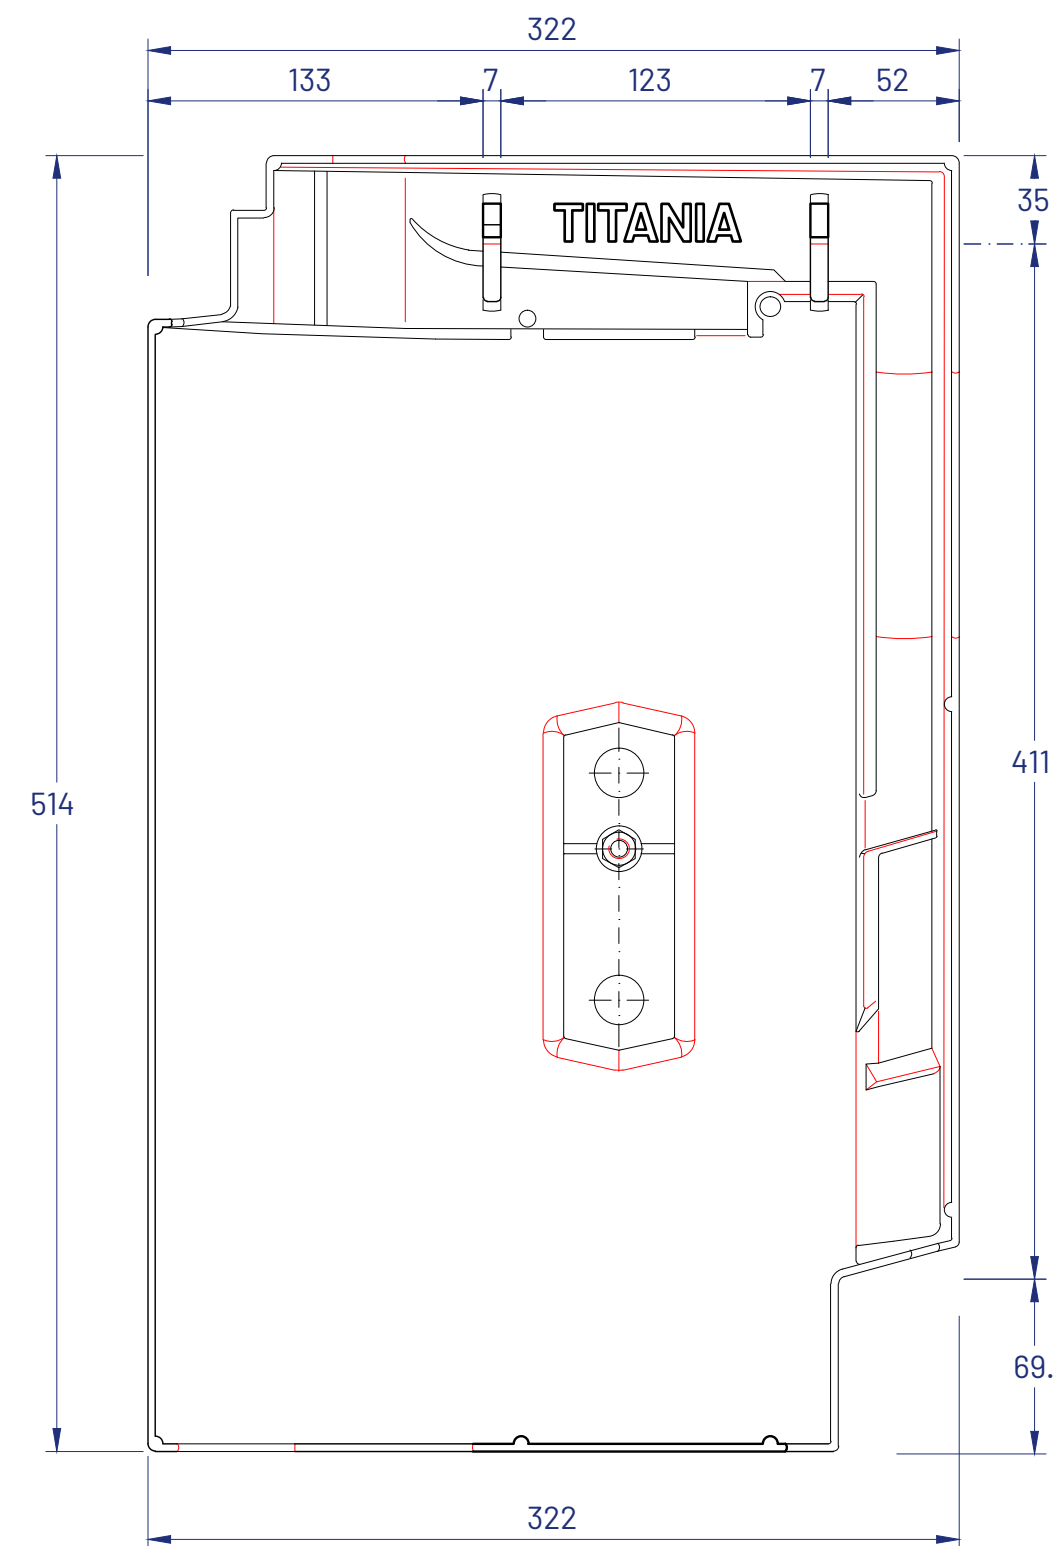

Przekrój A-A

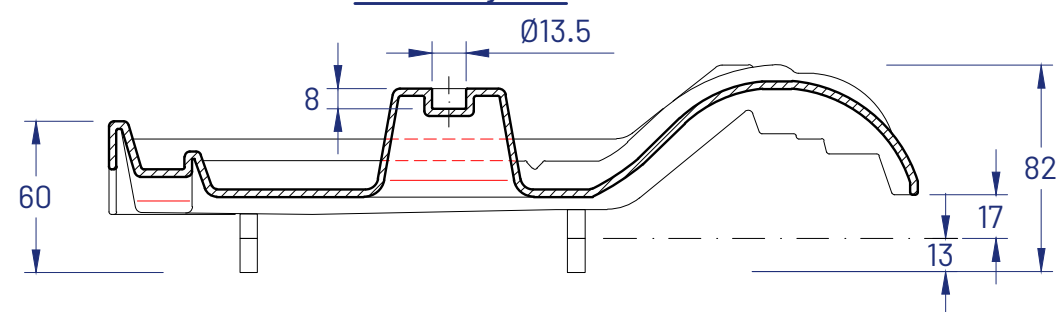

Zestaw obejmuje:
2 wkręty do płyt wiórowych
Ø 5,0x60 A2 (T25)



Skala 1:3 dla A3	
Zmiany zastrzeżone	
Stan na: 10.09.2014	TITANIA dachówka podstawowa aluminiowa