

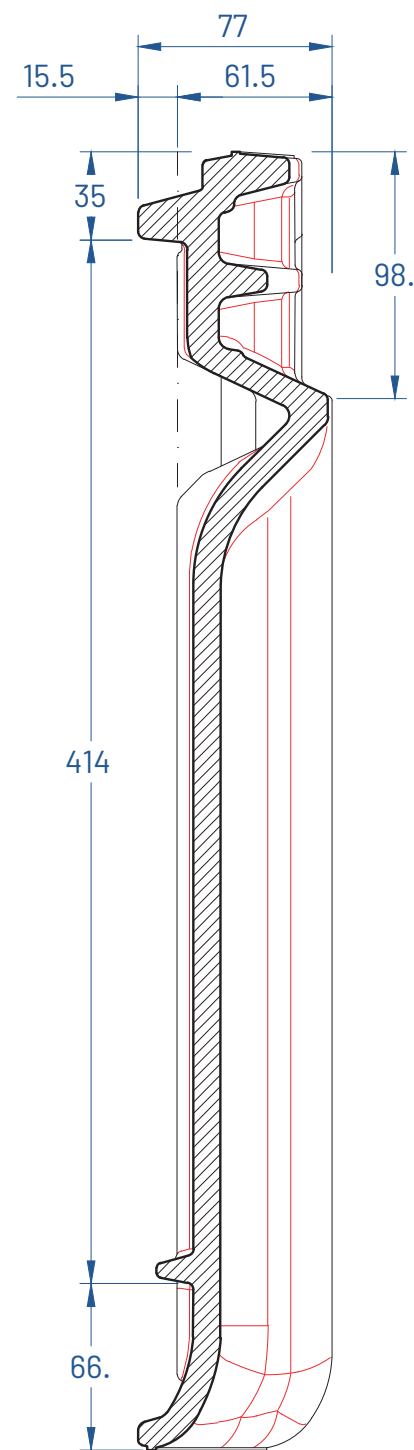



Przekrój A-A

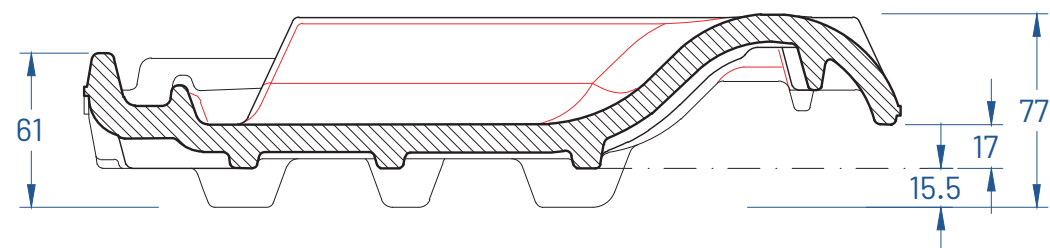

Przekrój B-B

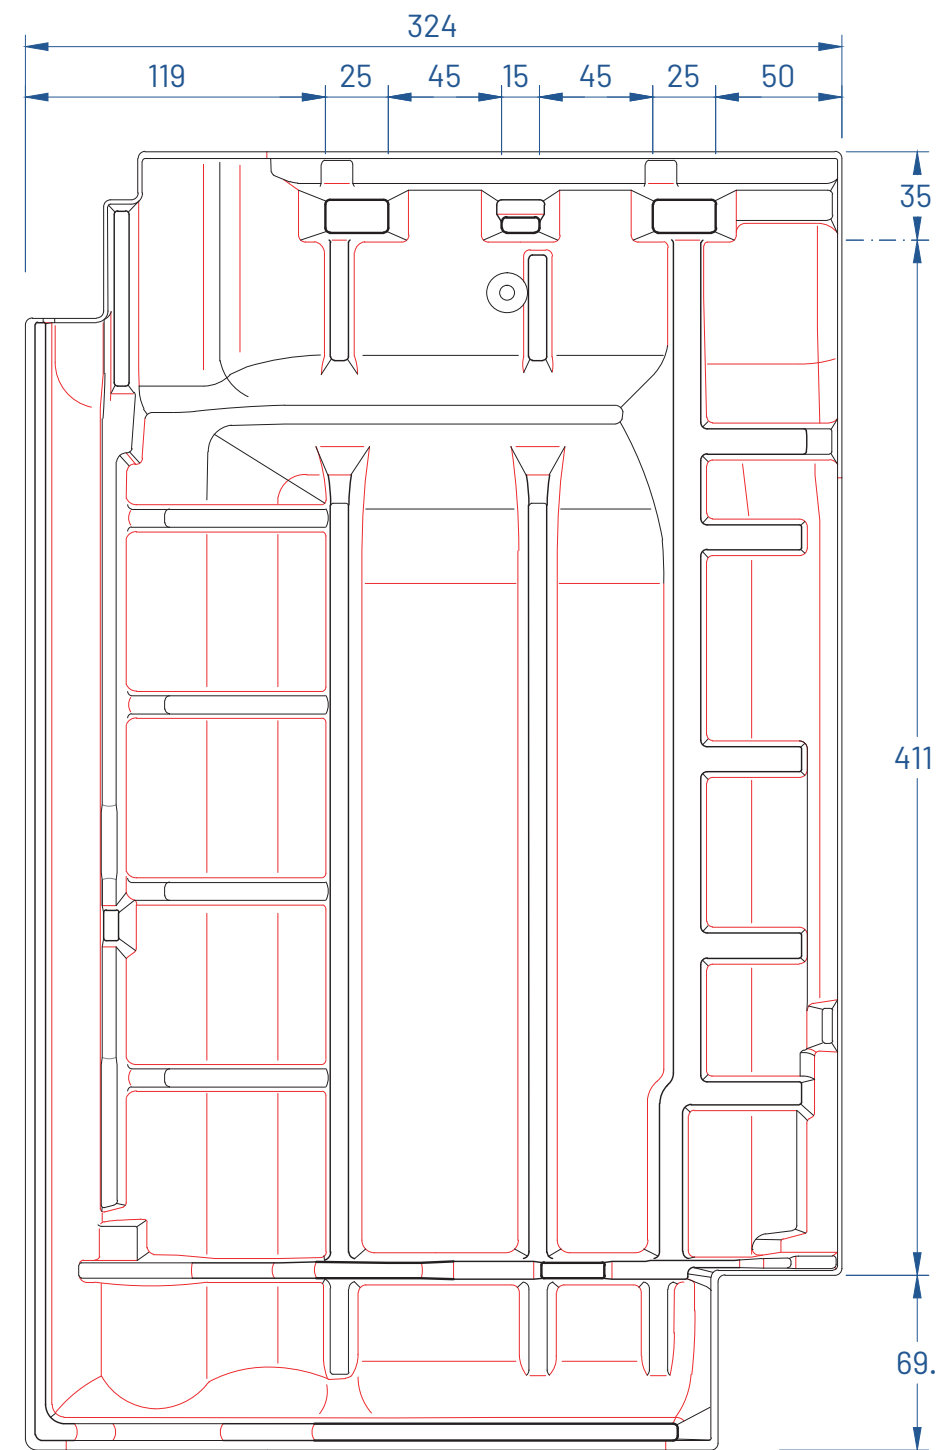

Widok od dołu

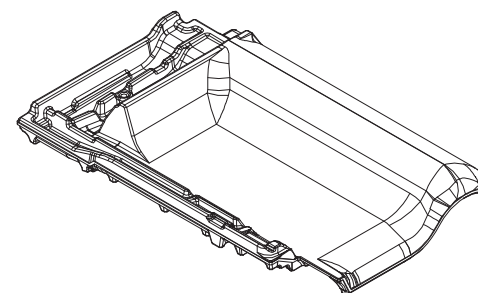

Skala 1:3 dla A3	
Zmiany zastrzeżone	
Stan na: 10.09.2014	TITANIA dachówka kalenicowa wentylacyjna